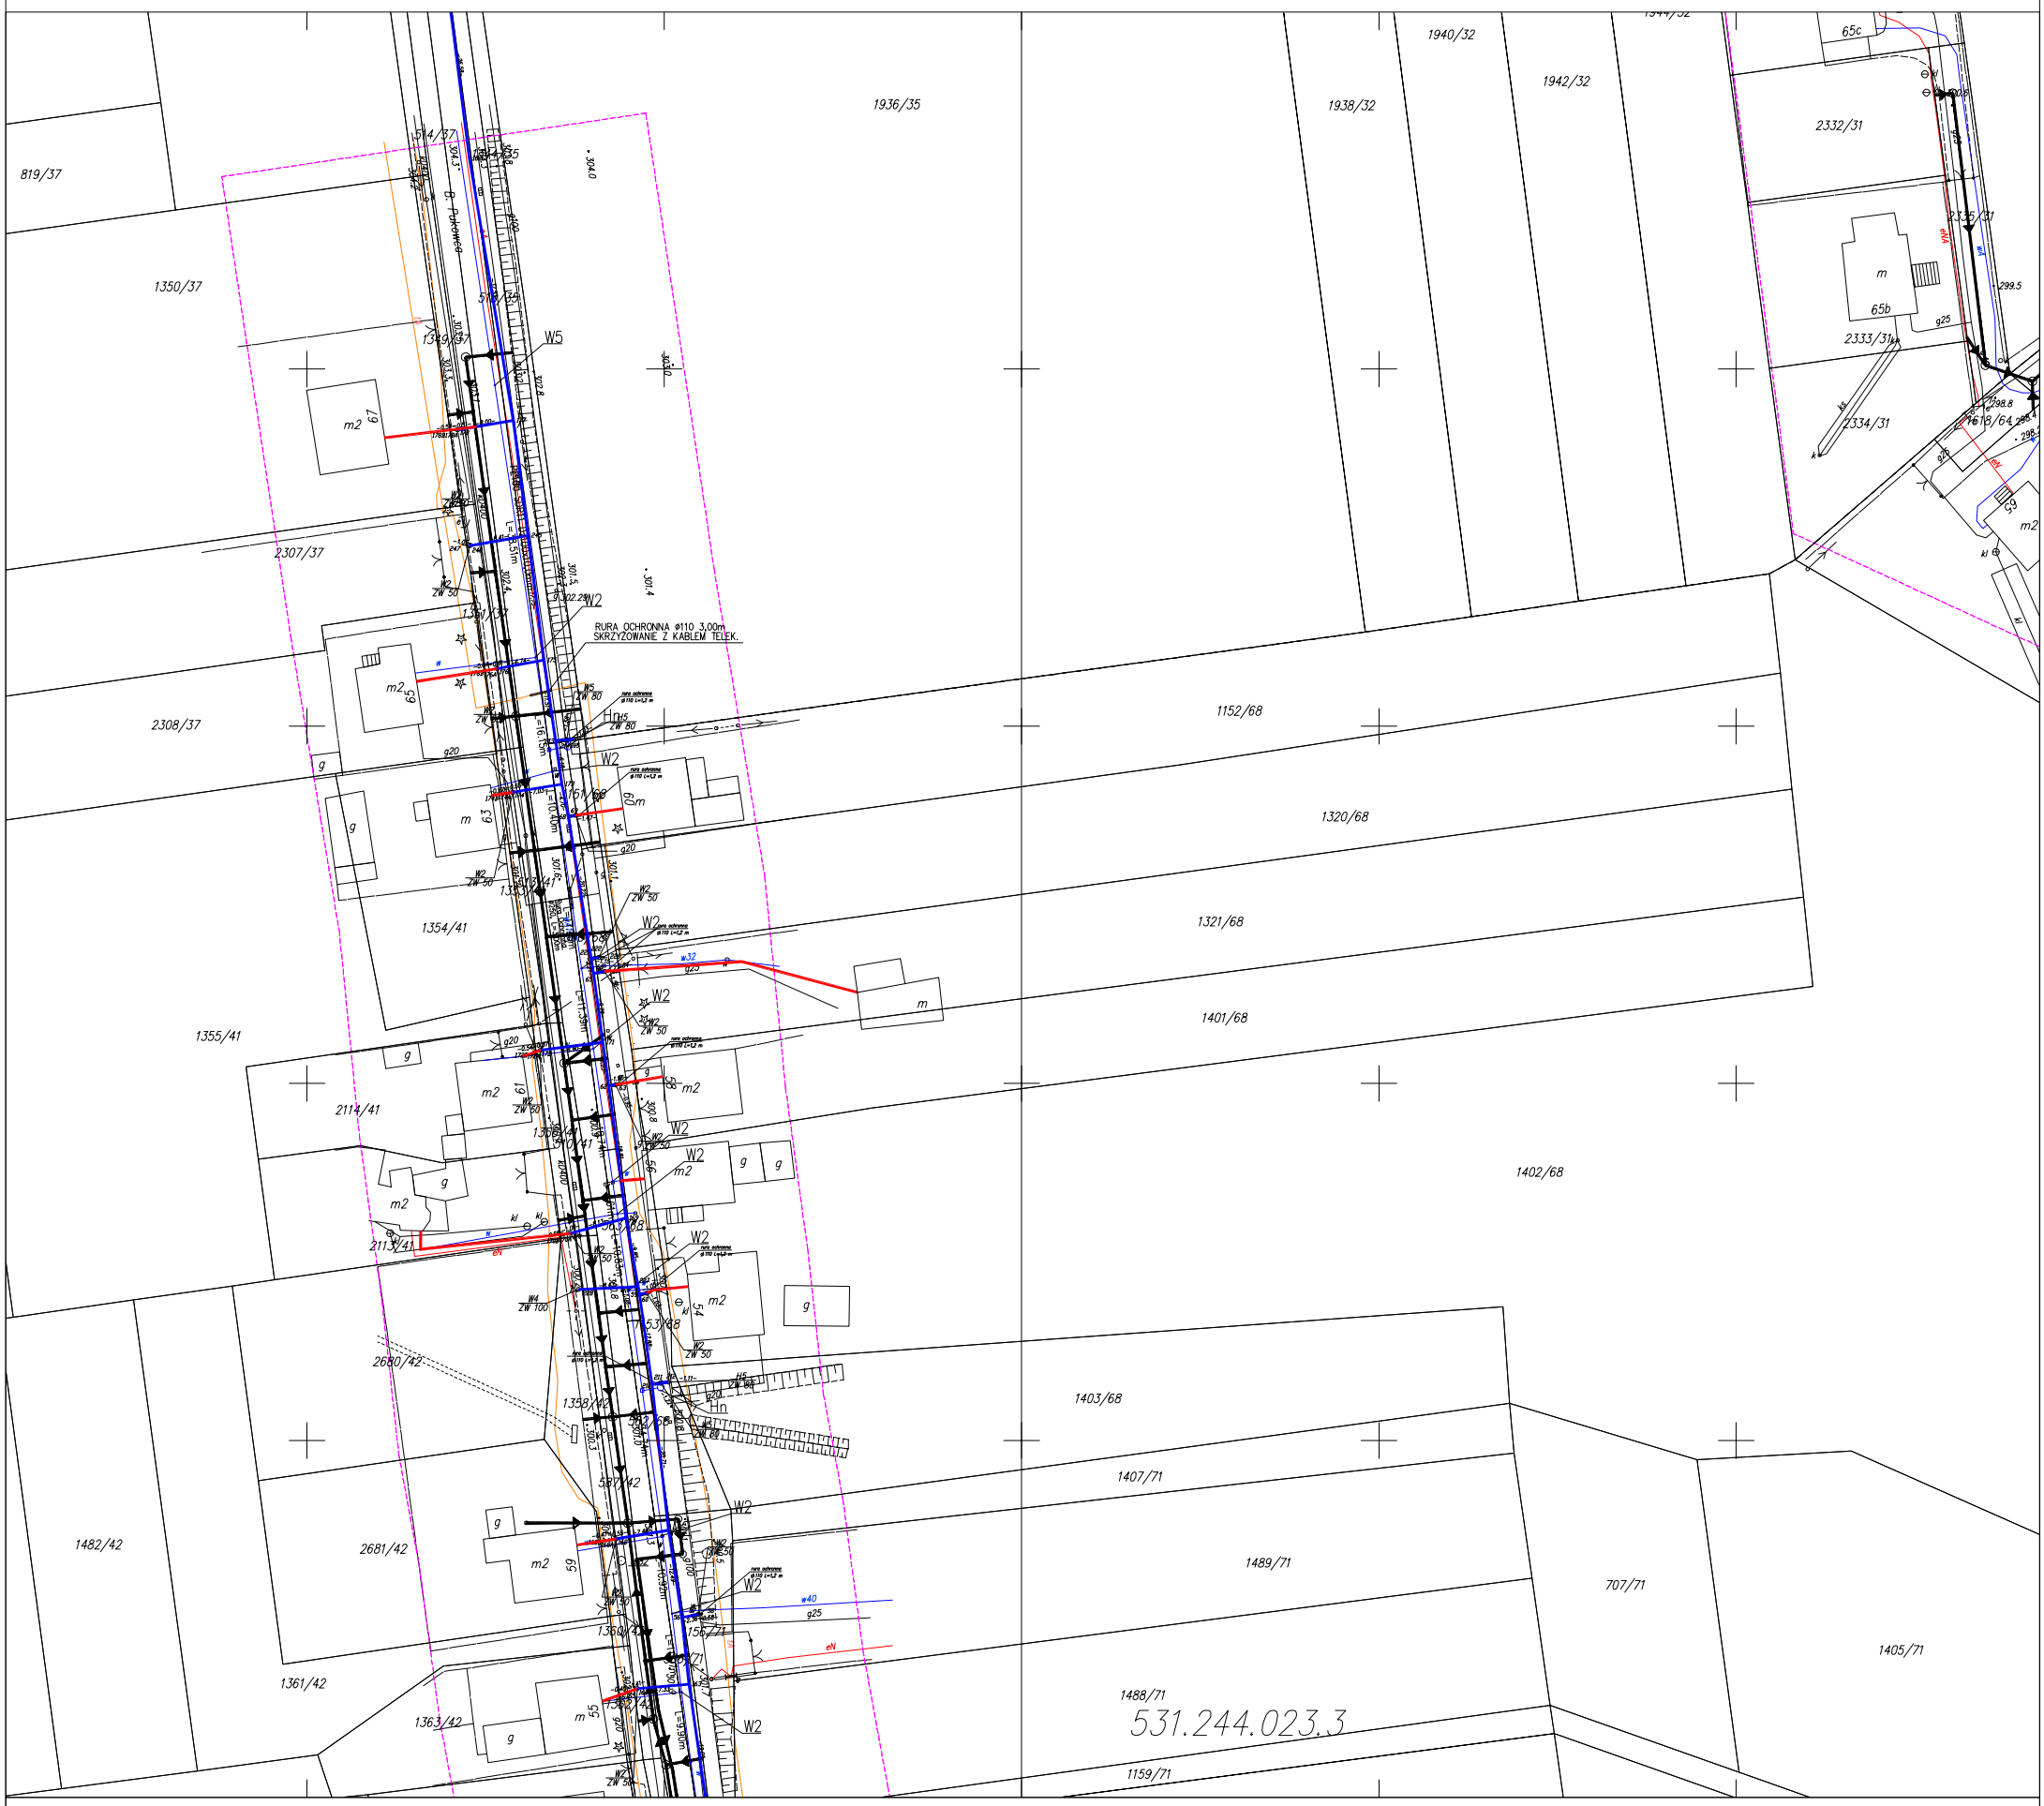

LEGENDA:

- Zakres aktualizacji mapy do celów projektowych
- Granica działki
- 597/70 Numer działki
- 531.241.204.1 Numer sekcji

SIEĆ ISTNIEJĄCA:

- wodociąg
- kanalizacja
- gazociąg
- kable energetyczne
- kable telekomunikacyjne
- ciepłociąg

SIEĆ PROJEKTOWANA:

- Proj. przebudowa sieci wodociągowej
- Proj. rury ochronne
- W1, W2, W3... Numery węzłów
- HN/HP Hydrant nadziemny/podziemny
- Proj. kanalizacja sanitarna (proj. objęty odrębnym opracowaniem)
- Projektowane przyłącza wodociągowe

NAZWA INWESTYCJI Przebudowa sieci wodociągowej w ul. Pukowca				
INWESTOR Miejskie Przedsiębiorstwo Wodociągów i Kanalizacji Sp. z o.o.; ul. Fabryczna 10, 41-404 Mysłowice				
TYTUŁ PROJEKTU Budowa przyłączy wodociągowych w ul.Pukowca				NUMER RYSUNKU 4
TYTUŁ RYSUNKU Plan sytuacyjny na kopii aktualnej mapy zasadniczej				SKALA 1:1000
	IMIĘ I NAZWISKO	NR UPRAWNIEŃ	DATA	PODPIS
PROJEKTOWAŁ				
OPRACOWAŁ				
SPRAWDZIŁ				